



# Bestuhlungsplan

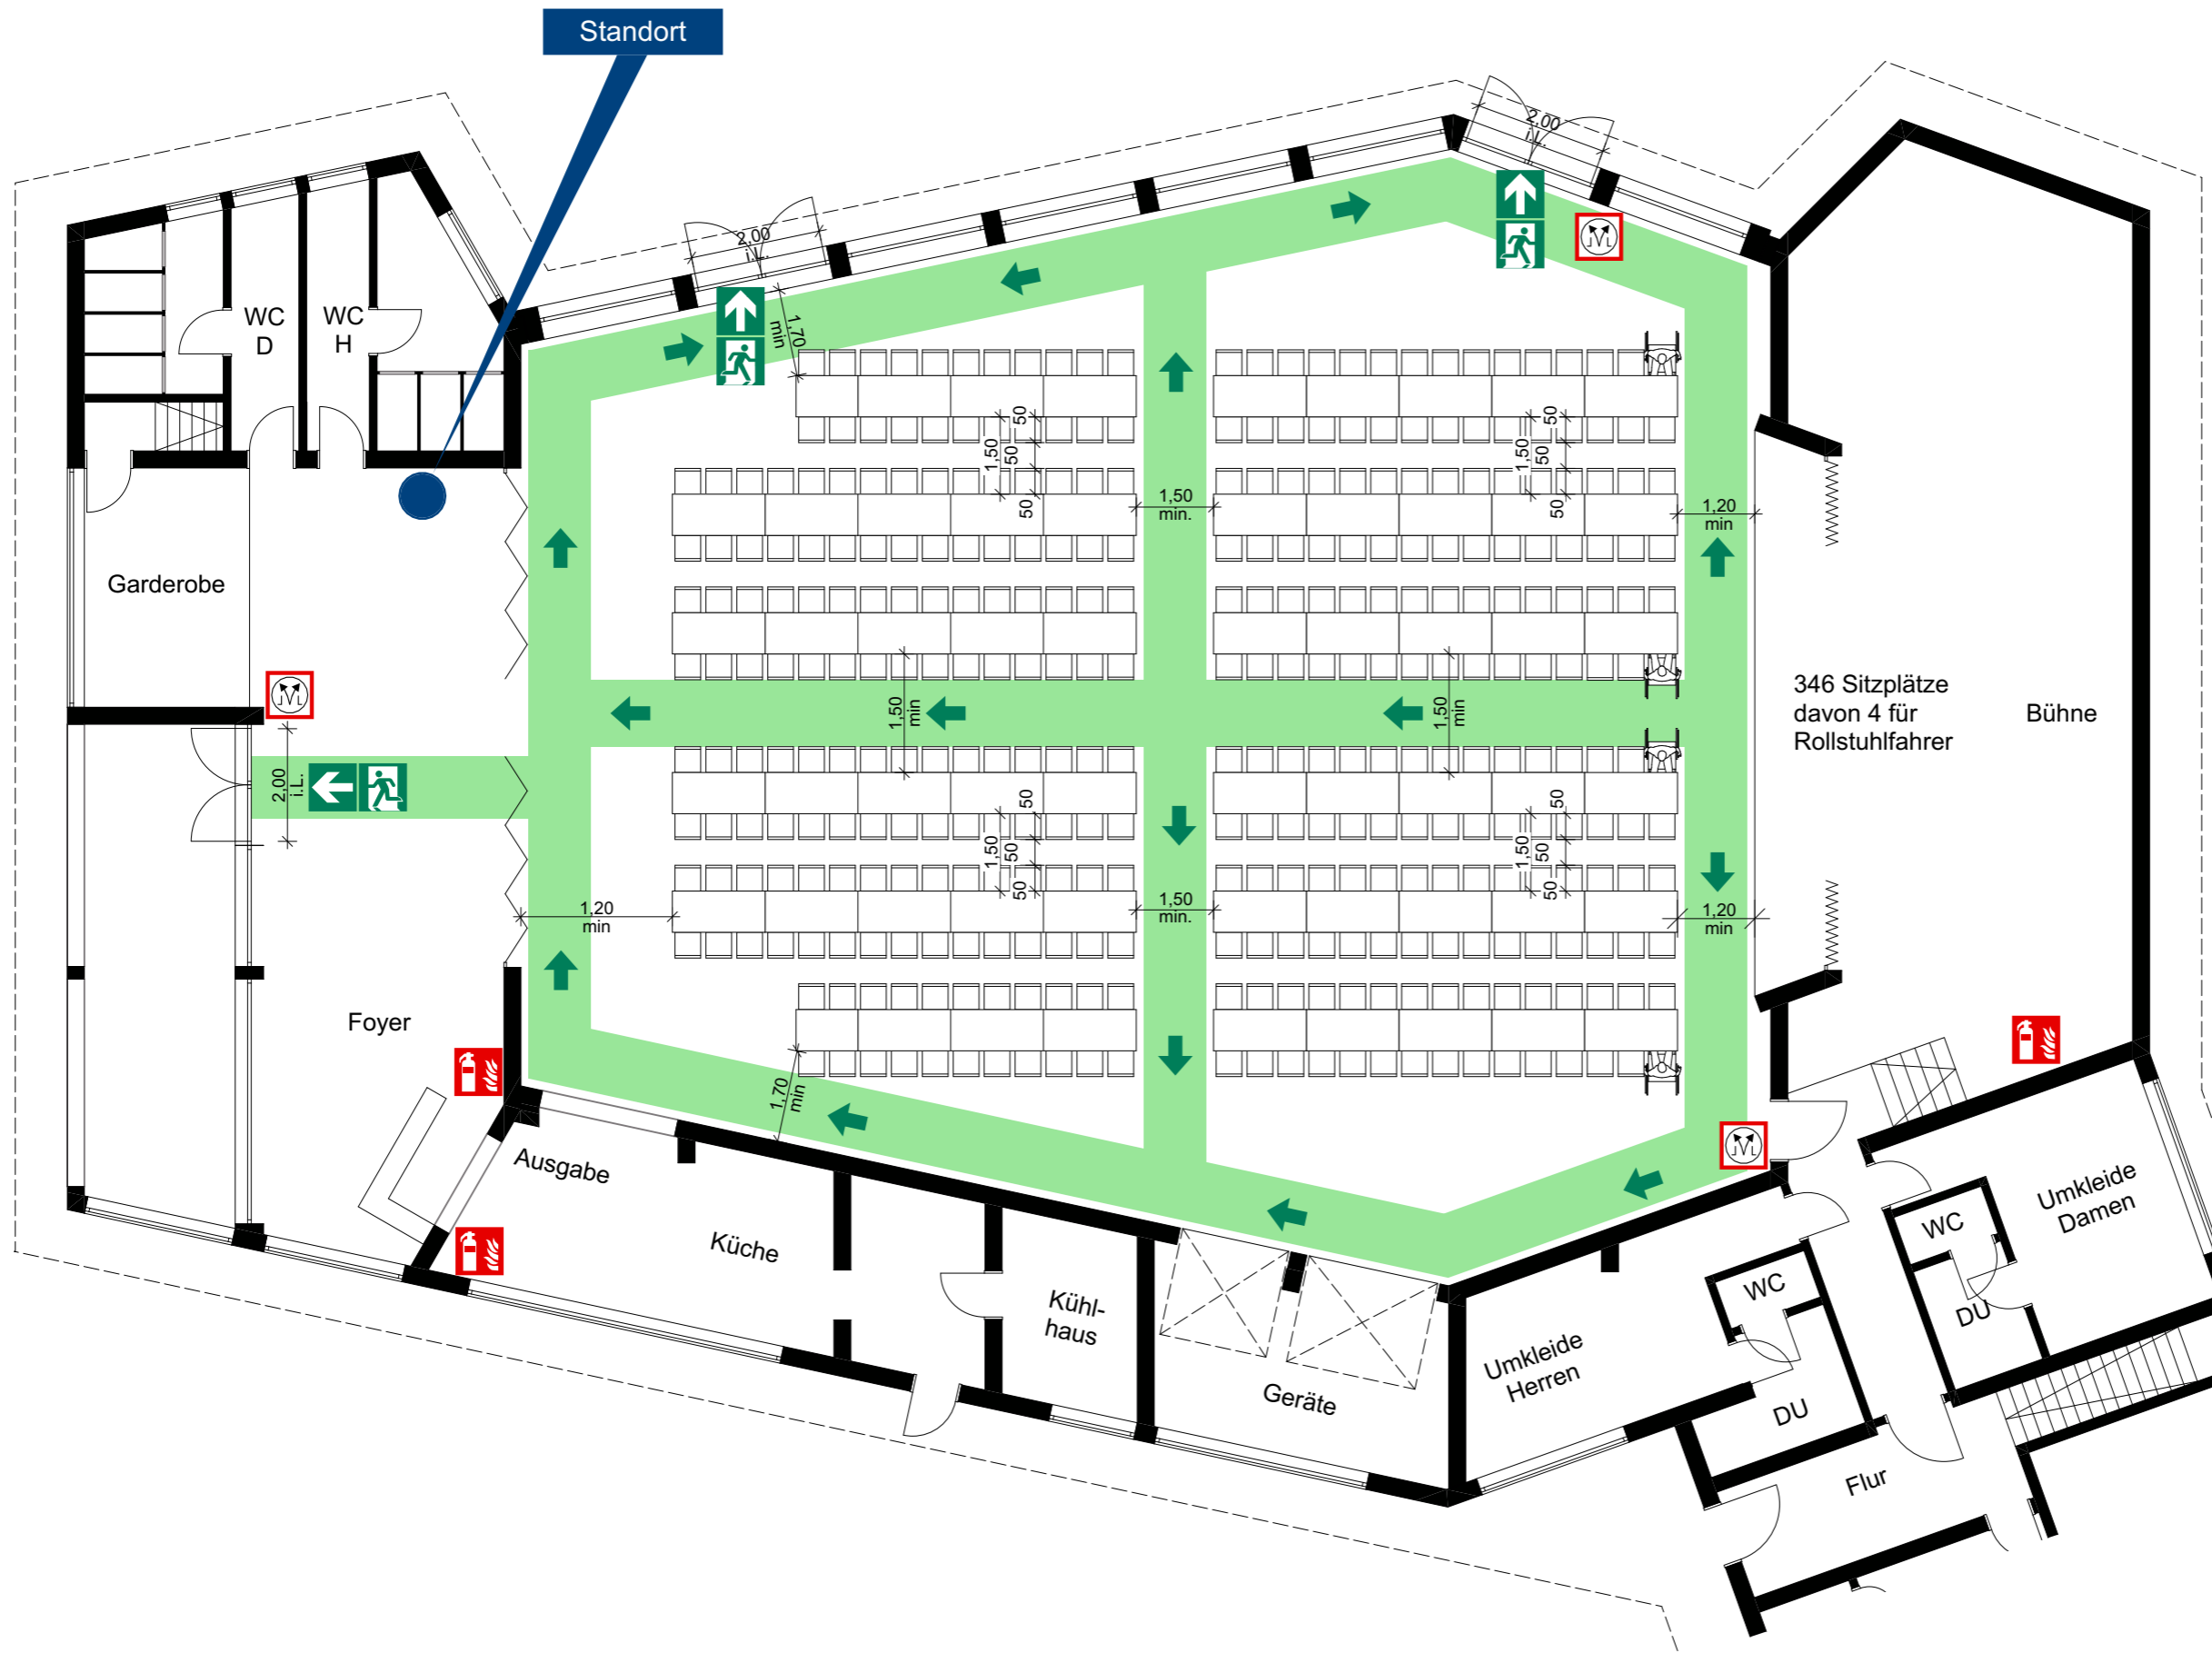

**Legende:**

- Standort
- Fluchtweg
- Notausgang
- Feuerlöscher
- RWA-Bedienstelle
- Sammelstelle

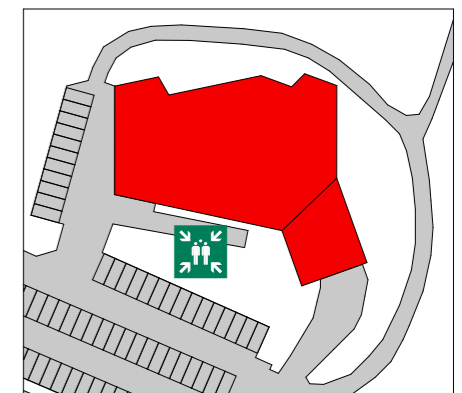

**Feldberghalle**  
 Barentälerstraße 30 79868 Feldberg

Planverfasser:  
**faller<sup>3</sup>**  
Beraten | Konstruieren | Bauen

faller<sup>3</sup> GmbH Tel.: 07652-91799-0  
 Bergackerweg 1 info@fallerhochdrei.de  
 79874 Breitnau www.fallerhochdrei.de